



Strukturplan City Bahnhof Ulm und Umfeld


Anlage 1 zu GD 548/07

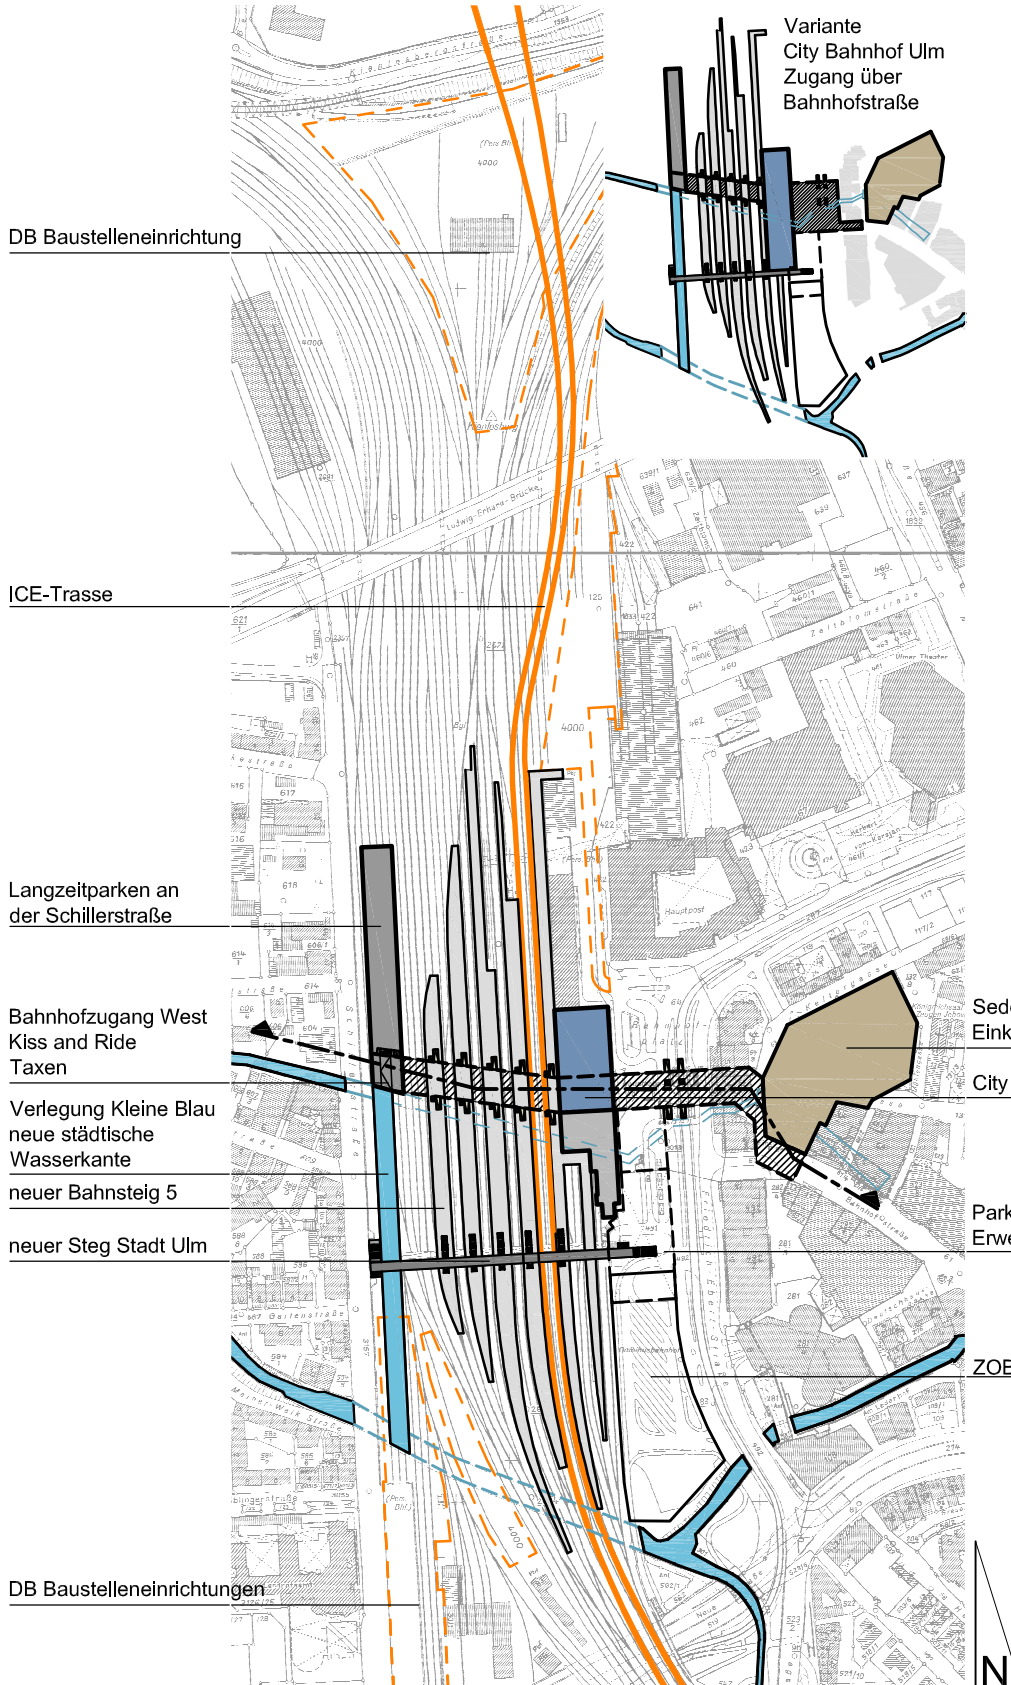

Variante
City Bahnhof Ulm
Zugang über
Bahnhofstraße

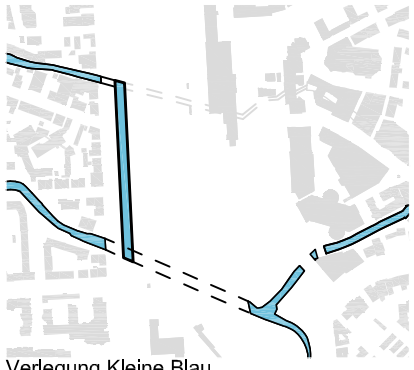


Verlegung Kleine Blau

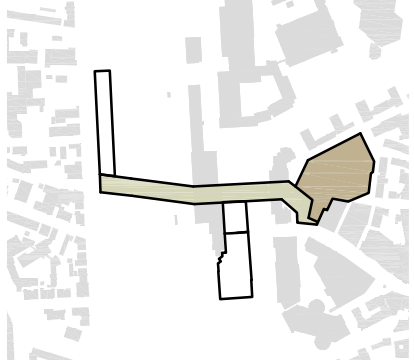

City Bahnhof Ulm / Sedelhofgalerie



ICE-Trasse / Baustelleneinrichtungen der DB

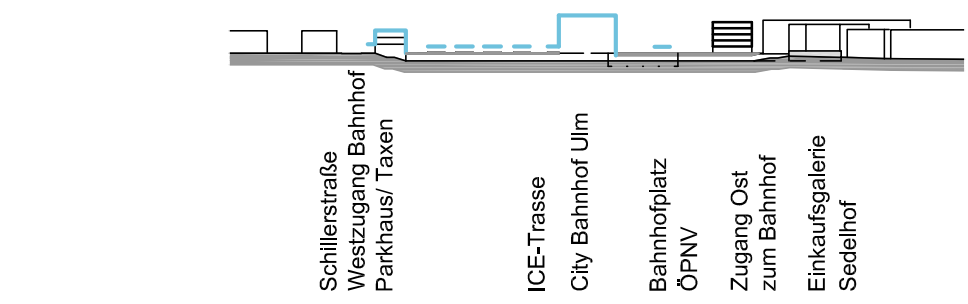

Stadt Ulm
Hauptabteilung Stadtplanung,
Umwelt, Baurecht

