
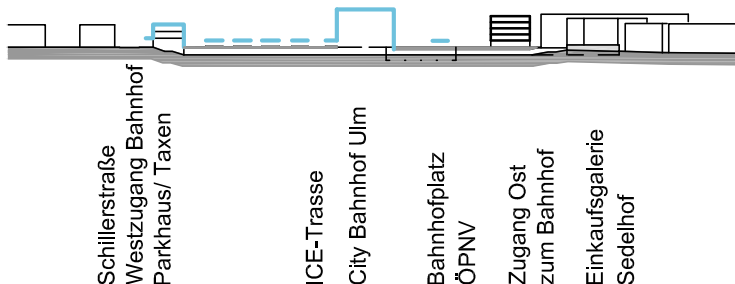
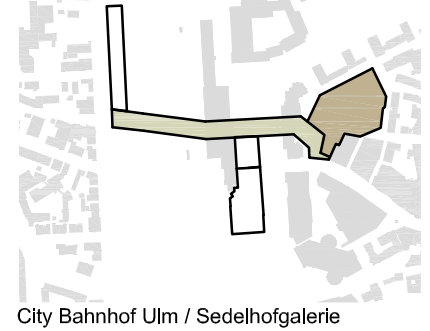
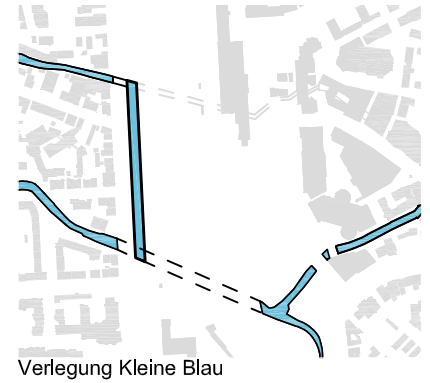


Strukturplan City Bahnhof Ulm und Umfeld

Anlage 1 zu GD 548/07

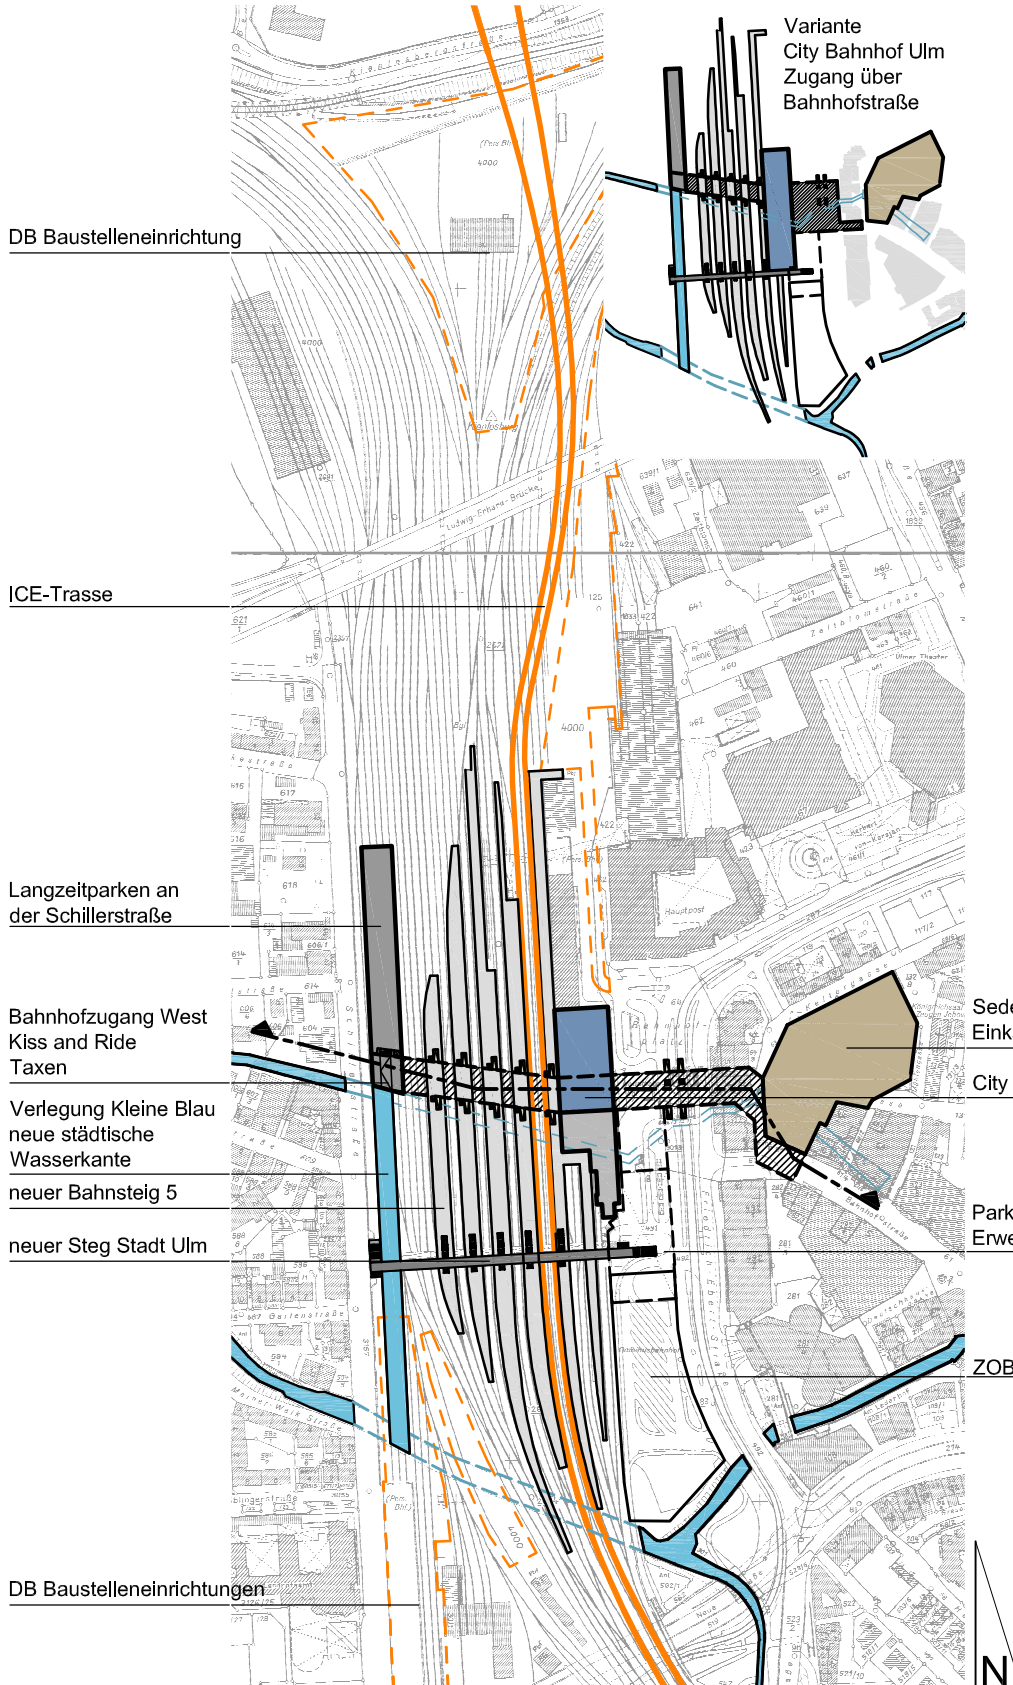

Stadt Ulm
Hauptabteilung Stadtplanung,
Umwelt, Baurecht

ulm